



ΕΦΗΜΕΡΙΣ ΤΗΣ ΚΥΒΕΡΝΗΣΕΩΣ

ΤΗΣ ΕΛΛΗΝΙΚΗΣ ΔΗΜΟΚΡΑΤΙΑΣ

ΤΕΥΧΟΣ ΤΕΤΑΡΤΟ　　Αρ. Φύλλου 366

3 Μαΐου 2004

ΠΕΡΙΕΧΟΜΕΝΑ

ΑΠΟΦΑΣΕΙΣ

ΑΠΟΦΑΣΕΙΣ

Αριθ. 299 (1)

Άρση κήρυξης έκτασης ως αναδασωτέας και ανάκληση της 41/27.1.1986 απόφασης του Νομάρχη Λακωνίας.

Ο ΓΕΝΙΚΟΣ ΓΡΑΜΜΑΤΕΑΣ
ΠΕΡΙΦΕΡΕΙΑΣ ΠΕΛΟΠΟΝΝΗΣΟΥ

Έχοντας υπόψη:

1. Τις διατάξεις του Ν. 2503/97 «Διοίκηση, οργάνωση, στελέχωση της Περιφέρειας, ρύθμιση θεμάτων για την τοπική αυτοδιοίκηση και άλλες διατάξεις».

2. Την 87234/7539/3.9.97 εγκύκλιο διαταγή του Υπουργού Γεωργίας «Οδηγίες σχετικά με το χαρακτηρισμό εκτάσεων», καθώς και την 114959/855 π.ε./12.1.2000 εγκύκλιο διαταγή του Υφ/γού Γεωργίας σχετικά με την εφαρμογή αυτής.

3. Την 5872/29.8.97 (ΦΕΚ 551/τ.Β΄/1998) απόφαση του Γεν. Γραμματέα Περιφέρειας Πελοποννήσου «Τοποθέτηση Προϊσταμένων Δ/νσεων Υπηρεσιών Περιφέρειας Πελοποννήσου και εξουσιοδότηση υπογραφής».

4. Τις γενικές αρχές περί ανακλήσεως διοικητικών πράξεων.

5. Την 41/27.1.2986 απόφαση του Νομάρχη Λακωνίας «Κήρυξη αναδασωτέας έκτασης 2,215 στρεμμάτων στη θέση «Παρασπόρια» περιφέρειας Κοινότητας Μεσοχωρίου Βοιών Ν. Λακωνίας.

6. Τη 13/2003 απόφαση της Επιτροπής Επίλυσης Δασικών Αμφισβητήσεων Νομού Λακωνίας με την οποία η έκταση 4.841,66 τ.μ όπως εμφανίζεται στο από Απρίλιο 2002 τοπογραφικό διάγραμμα κλίμακας 1:500 του πολιτικού μηχανικού Νικολάου Κολυβόδιακου με στοιχεία Δ, Ε, Ζ,.....Ξ, Ο, Δ το οποίο θεωρήθηκε στις 19.7.2002 από το Δασάρχη Μολάων και αποτελεί αναπόσπαστο μέρος της ανωτέρω απόφασης, δεν έχει δασικό χαρακτήρα και ως εκ τούτου δεν υπάγεται στις διατάξεις του Ν. 998/79.

7. Το γεγονός ότι η έκταση των 2,215 στρεμμάτων όπως εμφανίζεται στο από 18.11.1985 τοπογραφικό διάγραμμα του Δασαρχείου Μολάων κλίμακας 1:1000 με στοιχεία 1, 2, 3, 4, 5, 6, ...11, 12, 13, 14, 15, 16, 1 που έχει κηρυχθεί αναδασωτέα με την ανωτέρω απόφαση του Νομάρχη Λακωνίας, αποτελεί τμήμα της ανωτέρω έκτασης των 4.841,66 τ. μ. η οποία δεν υπάγεται στις διατάξεις προστασίας του Ν. 998/79 έπειτα από την αμετάκλητη απόφαση 13/2003 της Επιτροπής Επίλυσης Δασικών Αμφισβητήσεων Νομού Λακωνίας και συνεπώς η 41/27.1.1986 απόφαση του Νομάρχη Λακωνίας είναι πλημμελής και ανακλητέα, γιατί έχει ανατραπεί κατά τρόπο οριστικό και αμετάκλητο η αιτιολογική της βάση που αναφέρεται στη διαπίστωση του δασικού χαρακτήρα.

8. Την από 24.2.2004 αίτηση του Αντωνίου Πλουμιτσάκου σχετικά με την άρση ως αναδασωτέας της αγροτικής έκτασης των 2,215 στρεμμάτων, αποφασίζουμε:

α) Ανακαλούμε την 41/27.1.1986 απόφαση του Νομάρχη Λακωνίας με την οποία κηρύχθηκε αναδασωτέα η έκταση των 2,215 στρεμμάτων όπως αυτή προσδιορίζεται στο από 18.11.1985 τοπογραφικό διάγραμμα κλίμακας 1:1000 με στοιχεία 1, 2, 3, 4, 5, 6, ...11, 12, 13, 14, 15, 16, 1 του Δασαρχείου Μολάων, αποτελεί αναπόσπαστο μέρος της παρούσης και αίρουμε το χαρακτηρισμό της ως αναδασωτέας.

β) Από τις διατάξεις της απόφασης αυτής δεν προκαλείται δαπάνη σε βάρος του Κρατικού Προϋπολογισμού.

Η απόφαση αυτή να δημοσιευθεί στην Εφημερίδα της Κυβερνήσεως.

Σπάρτη, 18 Μαρτίου 2004


Με εντολή Γενικού Γραμματέα Περιφέρειας

Ο Διευθυντής Δασών

ΓΡΗΓΟΡΙΟΣ ΠΑΠΑΪΩΑΝΝΟΥ

ΤΟΠΟΓΡΑΦΙΚΟ ΔΙΑΓΡΑΜΜΑ

...παρανόμως καταπατηθείσης και εκχερσωθείσης Δημοσίας Δασικής εκτάσεως στη θέση "ΠΑΡΑΣΠΟΡΙΑ" Κοιν. Μεσοχωρίου Βοιών υπό του Γεωργίου Λεκκα του Τριαντ. και Κάτοικου Βοιών

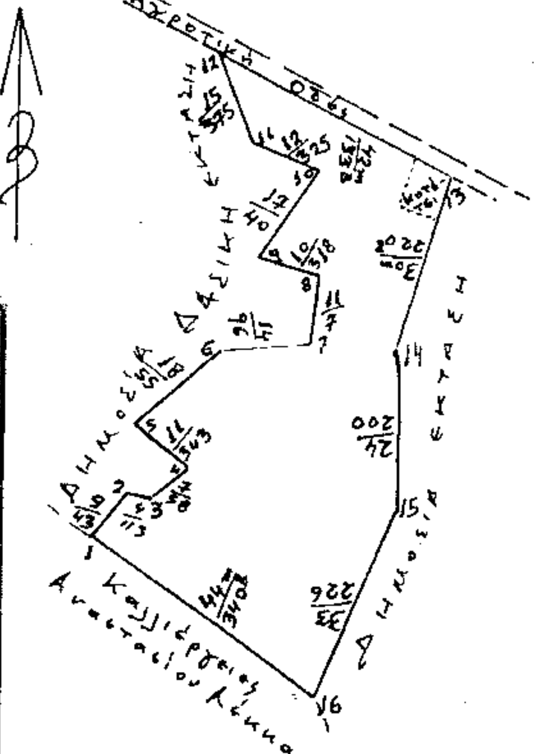

Ανήκει στην απόφασή μας αριθμ. 299/04

ΑΠΟΣΠΑΣΜΑ ΧΑΡΤΟΥ ΕΥΡΥΤΕΡΗΣ ΠΕΡΙΟΧΗΣ ΕΚ ΤΟΥ ΦΥΛΛΟΥ ΧΑΡΤΟΥ NEAPOLIS

Κλίμακα 1:50.000

Οριζόντιες συντ/νες: 40Β44Π10Σ - 40Β44Π11Σ

Κάθετες συντ/νες: 0Β84Π85Σ - 0Β84Π86Σ



ΥΠΟΜΝΗΜΑ

- Κλίμακα 1:1000
- Παρανόμως καταπατηθείσα και εκχερσωθείσα Δημοσία Δασική έκταση υπό στοιχεία 1,2,3,4,5,6,7,8,9,10,11,12,13,14,15,16.
- Εμβαδόν – 2,215 στρ.



ΓΕΩΡΓΙΟΣ Θ. ΖΑΚΚΑΣ
Δασολόγος

Μολάοι 18 Νοεμ. 1985
Ο Συντάκτης

Διονύσιος Θεοδοσίου
Τεχνολόγος Δασοπονίας με 5 βαθμό

ΘΕΩΡΕΙΤΑΙ
Σπάρτη 18 Μαρτίου 2004
Ε. Γ. Γ. Π.
Ο Διευθυντής Δασών

ΓΡΗΓΟΡΙΟΣ Ι. ΠΑΠΑΪΩΑΝΝΟΥ

Εθεωρήθη
Αυθημερόν
Ο Δασάρχης



ΘΕΟΦΑΝΗΣ ΛΑΜΠΟΥΣΗΣ
Τεχνολόγος Δασοπονίας 4ο Βθ

Αριθ. οικ. 844 (2)

Αναγνώριση οδού σαν προϋφιστάμενη του έτους 1923 στο ΜΕΣΟΛΟΓΓΙ στο Ο.Τ. 73 αυτού Ν. ΑΙΤΩΛΟΑΚΑΡΝΑΝΙΑΣ.

Ο ΝΟΜΑΡΧΗΣ ΑΙΤΩΛΟΑΚΑΡΝΑΝΙΑΣ

Έχοντας υπόψη:

1. Τις διατάξεις του Ν.Δ. της 17.7.23 «περί σχεδίων πόλεων κ.λπ.».

2. Τις διατάξεις του Ν 2218/94/ΦΕΚ/Α΄ και του Ν. 2240/94/ΦΕΚ 153 Α΄ «περί Νομαρχιακής Αυτοδιοίκησης».

3. Το ΦΕΚ 355/Β/4.5.95 «Δημοσίευση Οργανισμού Νομαρχιακής Αυτοδιοίκησης Αιτ/νίας».

4. Το τοπογραφικό διάγραμμα του Πολ. Μηχ/κου Τ.Ε. Κοσμά Κοντόβα, καθώς και την τεχνική του έκθεση ελεγμένο και θεωρημένο.

5. Τα 24863/20.3.1875, 69951/25.1.1903, 11761/24.6.1913 συμβόλαια που αφορούν την ιδιοκτησία των Αφων Ψημμένου, τα 5384/9.2.1984, 12444/1.9.1921 συμβόλαια που αφορούν την ιδιοκτησία Μαγδαληνής ΘΥΓΑΤΕΡΑΣ Γεωργίου Τόλια, τα 302/14.11.1953, 80111/20.8.1910 συμβόλαια που αφορούν την ιδιοκτησία της Αγγελικής σύζυγο Αθανασίου Θεοφιλάτου, από τα οποία προκύπτει ότι η στενωπός που διέρχεται από το Ο.Τ. 73 του σχεδίου Πόλεως Μεσολογγίου υφίσταται πριν το έτος 1923.

6. Το γεγονός ότι δεν προκαλείται δαπάνη σε βάρος του κρατικού προϋπ/σμού (αρθρ. 29 Α του Ν. 1558/85) όπως αυτό προστέθηκε με το αρθρ. 27 του Ν. 2081/92 ΦΕΚ 154/Α.

7. Τη σύμφωνη γνωμοδότηση του Συμβουλίου Χ.Ο.Π. του Ν. Αιτ/νιας όπως διατυπώθηκε στην 3η/2004 Πράξη, θέμα 6ο αυτού.

8. Τη 216/15.1.2003/ΦΕΚ 63/Β/24.1.2003 απόφαση περί Μεταβίβαση Αρμοδιοτήτων στους Βοηθούς Νομάρχες, αποφασίζουμε:

Αναγνωρίζεται η δημοτική οδός που ευρίσκεται στο Ο.Τ. 73 του σχεδίου πόλης ΜΕΣΟΛΟΓΓΙΟΥ Ν. Αιτ/νίας όπως απεικονίζεται στο συνημμένο αυτής μας της απόφασης, τοπογραφικό διάγραμμα επειδή προυφίσταται από το έτος 1923 και συντρέχει λόγος αναγνώρισης αφού υφίσταται ιδιοκτησία που εξυπηρετείται από αυτή.

Η απόφαση αυτή να δημοσιευθεί στην Εφημερίδα της Κυβερνήσεως.

Ι. Π. Μεσολογγίου, 16 Μαρτίου 2004

Με εντολή Νομάρχη
Ο Βοηθός Νομάρχης
ΔΗΜΗΤΡΗΣ ΓΕΡΟΠΑΝΤΑΣ



ΕΓΚΡΙΣΗ ΣΧΕΔΙΟΥ ΠΟΛΕΩΣ
Π.Δ. 7-7-1864 ΦΕΚ 33 / 18-8-1864 περί διαγράμματος σχεδίου πόλεως.
ΕΓΚΡΙΣΗ ΟΡΩΝ ΔΟΜΗΣΗΣ
Π.Δ. 15-6-1964 ΦΕΚ 90 / 26-6-1964.
ΚΑΘΟΡΙΣΜΟΣ ΣΥΝΤΕΛΕΣΤΗ ΔΟΜΗΣΕΩΣ
Π.Δ. 16-11-1978 ΦΕΚ 667 Δ΄ / 18-12-1978.
ΕΓΚΡΙΣΗ ΓΕΝ. ΠΟΛΕΟΔΟΜΙΚΟΥ ΣΧΕΔΙΟΥ ΧΡΗΣΗΣ ΓΗ
Γ 44313 / 89 ΦΕΚ 406 / 16-6-89.

ΟΡΟΙ ΔΟΜΗΣΗΣ
ΤΟΜΕΑΣ Β . ΖΩΝΗ Ι

	ΚΑΤΑ ΚΑΝΟΝΑ	ΠΑΡΕΚΚΛΙΣΕΙΣ	
		ΠΡΟ ΓΟΚ. 73	ΠΡΟ 26-9-64
ΠΡΟΣΩΠΟ	10 m	8 m	6 m
ΕΜΒΑΔΟ	200 m²	150 m²	60 m²
ΚΑΛΥΨΗ	70%	70%	70%
ΣΥΝΤ. ΔΟΜΗΣΗΣ	2	2	2
ΥΨΟΣ	15 m	15 m	15 m

ΠΙΝΑΚΕΣ ΣΥΝΤΕΤΑΓΜΕΝΩΝ

Κορυφές Αιτούμενης Στενωπού

α/α	Χ	Ψ	Αποστάσεις
Α	275114.04	4249802.29	
Β	275115.16	4249802.06	1.14
Γ	275126.97	4249799.59	12.06
Δ	275130.94	4249798.73	4.07
Ε	275132.81	4249798.28	1.93
Ζ	275140.45	4249796.39	7.87
Η	275140.17	4249794.49	1.92
Θ	275146.21	4249793.60	6.11
Ι	275146.49	4249795.43	1.85
Κ	275149.83	4249794.76	3.41
Λ	275151.22	4249794.70	1.40
Μ	275163.62	4249792.45	12.60
Ν	275163.01	4249788.49	4.00
Ξ	275148.22	4249791.18	15.03
Ο	275139.19	4249792.99	9.22
Π	275132.84	4249794.22	6.47
Ρ	275130.34	4249794.71	2.55
Σ	275122.15	4249796.36	8.35
Τ	275117.60	4249797.18	4.62
Υ	275113.23	4249797.95	4.44
Α	275114.04	4249802.29	4.41

Εμβαδομέτρηση ιδιοκτησίας Αφών Ψημένου

α/α	Χ	Ψ	Αποστάσεις
Φ	275132.99	4249811.77	
Χ	275153.82	4249807.83	21.20
Ψ	275152.48	4249801.89	6.09
Ω	275151.36	4249795.43	6.55
Λ	275151.22	4249794.70	0.75
Κ	275149.83	4249794.76	1.40
Ι	275146.49	4249795.43	3.41
Θ	275146.21	4249793.60	1.85
Η	275140.17	4249794.49	6.11
Ζ	275140.45	4249796.39	1.92
Ε	275132.81	4249798.28	7.87
Δ	275130.94	4249798.73	1.93
Φ	275132.99	4249811.77	13.19

Εμβαδόν = 293.62 m²

Εμβαδόν ισογείου αποθήκης (ακατοίκητης)

α/α	Χ	Ψ	Αποστάσεις
ι	275134.00	4249802.96	
κ	275141.34	4249801.09	7.57
λ	275140.15	4249796.46	4.78
Ε	275132.81	4249798.28	7.56
ι	275134.00	4249802.96	4.83

Εμβαδόν = 36.33 m²

Εμβαδόν ισογείου κεραμοσκεπούς κατοικίας

α/α	Χ	Ψ	Αποστάσεις
α	275147.77	4249804.51	
β	275151.24	4249804.02	3.51
Κ	275149.83	4249794.76	9.37
Ι	275146.49	4249795.43	3.41
Θ	275146.21	4249793.60	1.85
Η	275140.17	4249794.49	6.11
θ	275140.49	4249796.63	2.16
γ	275141.72	4249796.37	1.26
δ	275142.59	4249802.17	5.87
ε	275144.77	4249801.87	2.20
ζ	275145.00	4249803.04	1.18
η	275147.46	4249802.65	2.49
α	275147.77	4249804.51	1.89

Εμβαδόν = 76.25 m²

ΟΤ 76


ΟΤ 75

ΛΙΑΚΑ ΤΑ

ΟΤ 72

ΙΩΣΗΦ ΡΩΓΩΝ

Ι. ΝΑΟΣ
ΑΓ. ΠΑΝΤΕΛΕΗΜΟΝΟΣ

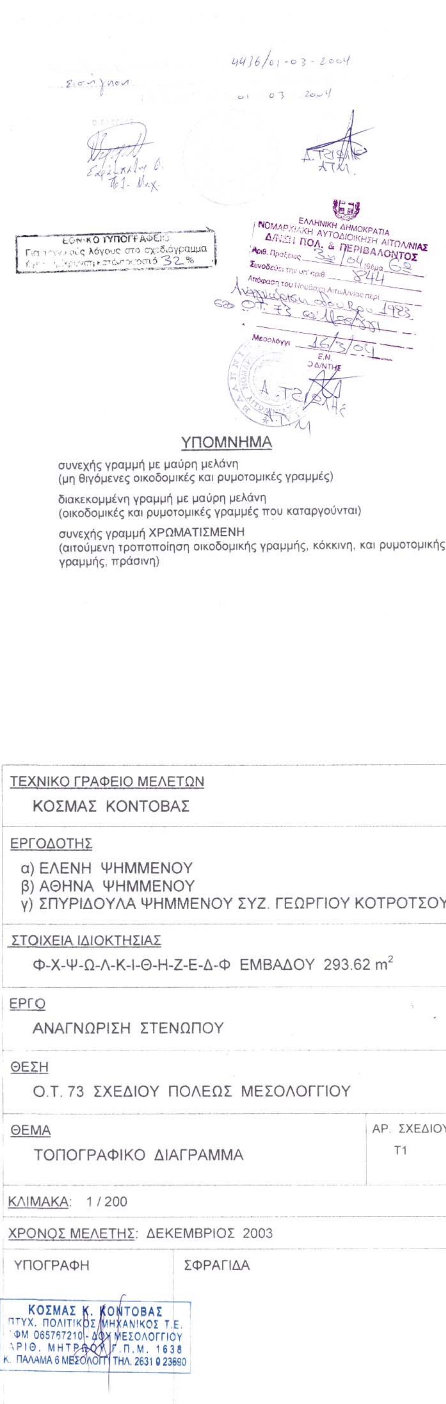

Αριθ. οικ. 479 (3)

Έγκριση τροποποίηση εγκεκριμένου σχεδίου πόλεως Τριπόλεως, τμήματος της οδού Σαλαμίνος μεταξύ των Ο.Τ. 103α -103 και μεταξύ των οδών Αγ. Τρύφωνα και Αλωνισταίνης.

Ο ΝΟΜΑΡΧΗΣ ΑΡΚΑΔΙΑΣ

Έχοντας υπόψη:

Τις διατάξεις:

1) Τις διατάξεις του άρθρου 108 του Π.Δ. 30/96 του Κώδικα Νομαρχιακής Αυτοδιοίκησης.

2) Τις διατάξεις του Ν.Δ. 17/7/23 (περί σχεδίων πόλεων) όπως ισχύει σήμερα.

3) Τις διατάξεις του Π.Δ. 3/4/29 (περί Γ.Ο.Κ.) όπως διατηρήθηκαν με το άρθρο 34 του Ν. 1577/85

4) Τις διατάξεις του Ν 1337/83 όπως ισχύει σήμερα και των εκτελεστικών αυτού διαταγμάτων .

5) Τις διατάξεις των Ν. 1512/85, 2218/94 και 2240/94.

6) Την εγκύκλιο 1/16 καθώς και το τεύχος του Υ.ΠΕ.ΧΩ.ΔΕ. εγκύκλιος 55/13.6.88 «οδηγίες και προδιαγραφές για τροποποιήσεις και επεκτάσεις ρυμοτομικών σχεδίων».

7) Τα από 9.11.59 Β.Δ. και 23.10.1959 Β.Δ. Φ.Ε.Κ. 11 - περί «σχεδίου πόλεως Τριπόλεως» όπως αυτά ισχύουν σήμερα.

8) Την 2279/14.7.95 απόφαση του Νομάρχη Αρκαδίας (ΦΕΚ 595/7.8.95) σχετικά με την αναθεώρηση του ρυμοτομικού σχεδίου του Δήμου Τρίπολης.

9) Την 338/2003 απόφαση του Δ.Σ. του Δήμου Τρίπολης σχετικά με την έγκριση και ανάρτηση της πρότασης τροποποίησης του σχεδίου πόλεως

10) Την 10784/1.7.2003 ανακοίνωση του Δημάρχου Τριπόλεως σχετικά με την ανάρτηση της πρότασης τροποποίησης που δημοσιεύτηκε στις τοπικές εφημερίδες Καθημερινά Νέα και Αρκαδικές Ειδήσεις και στην Αθηναϊκή εφημερίδα Γενική Δημοπρασιών καθώς και στο Δημοτικό Ραδιοφωνικό Σταθμό Τριπόλεως.

11) Τις 11533/14.7.2003, 11360/10.7.2003 και 16637/7.10.2003 καθώς και 11740/16.7.2003 ενστάσεις που υποβλήθηκαν κατά τις 338/2003 απόφασης του Δ.Σ. Τρίπολης.

12) Την 565/2003 απόφαση του Δ. Σ. Τρίπολης με την οποία γνωμοδότησε επί των πιο πάνω ενστάσεων.

13) Το γεγονός ότι κατά την δεύτερη ανάρτηση της τροποποίησης δεν υπεβλήθησαν ενστάσεις.

14) Τη σύμφωνη γνωμοδότηση του Συμβουλίου του ΠΕ.ΧΩ.ΔΕ. Ν. Αρκαδίας (πρακτικό Νο 1/6.2.2004).

15) Το γεγονός ότι, η προτεινόμενη τροποποίηση, σ' εκείνο το σημείο του σχεδίου πόλεως Τρίπολης α) διευρύνει τους κοινόχρηστους χώρους και β) αναβαθμίζεται η ζωή των συμπολιτών μας, αφού με το υπάρχον σχέδιο προέκυπταν ρυμοτομίες που καθιστούσαν αδύνατη την έκδοση οικοδομικών αδειών, αποφασίζουμε:

Την τροποποίηση του εγκεκριμένου σχεδίου πόλεως Τριπόλεως, τμήματος της οδού Σαλαμίνος μεταξύ των Ο.Τ. 103α -103 και μεταξύ των οδών Αγ. Τρύφωνα και Αλωνισταίνης, σύμφωνα με τη γνωμοδότηση του Συμβουλίου του ΠΕ.ΧΩ.Δ.Ε. Νομού Αρκαδίας Πρακτικό Νο 1/6.2.2004 όπως αυτή φαίνεται στο από Νοέμβριο του 2003 τοπογραφικό διάγραμμα του Δήμου Τρίπολης (με κλίμακα 1:500).

Από τις διατάξεις αυτής της Απόφασης, δεν προκαλείται δαπάνη σε βάρος του προϋπολογισμού του Δήμου Τριπόλεως.


Η απόφαση αυτή ισχύει από της δημοσίευσής της στην Εφημερίδα της Κυβερνήσεως.

Η απόφαση αυτή να δημοσιευθεί στην Εφημερίδα της Κυβερνήσεως.

Τρίπολη, 12 Φεβρουαρίου 2004

Ο Νομάρχης

ΔΗΜΗΤΡΙΟΣ ΚΩΝΣΤΑΝΤΟΠΟΥΛΟΣ

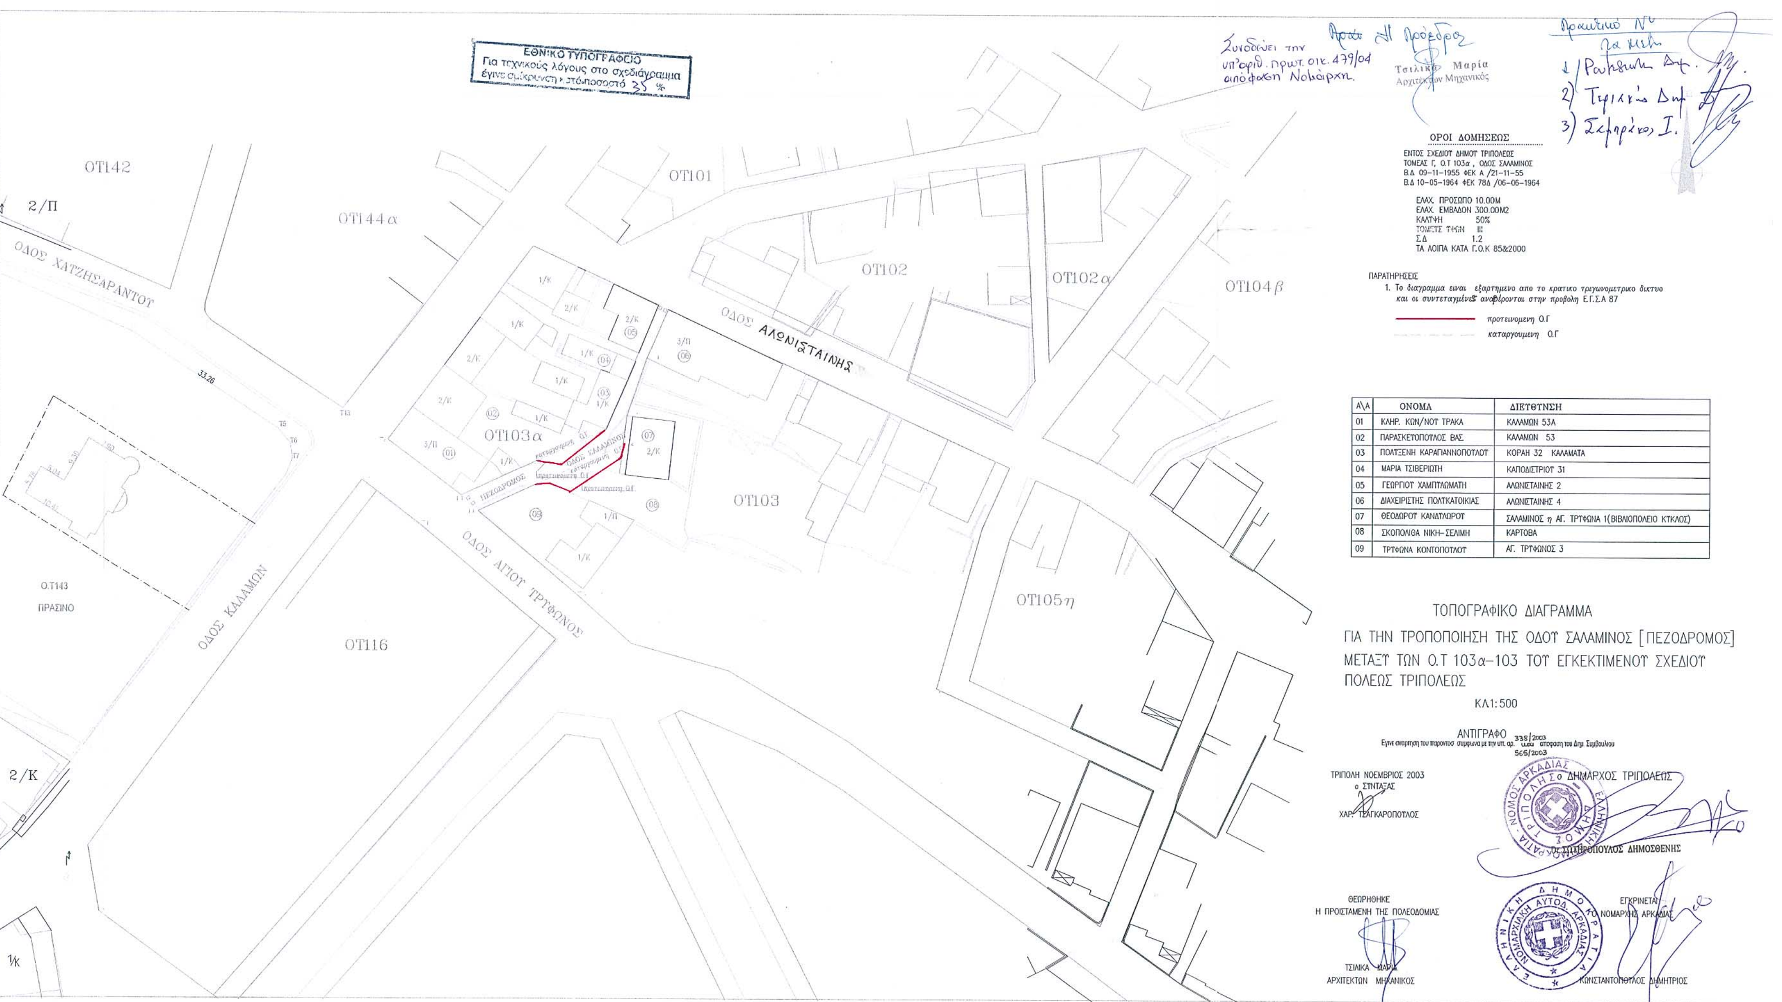

Α\Α	ΟΝΟΜΑ	ΔΙΕΥΘΥΝΣΗ
01	ΚΛΗΡ. ΚΩΝ/ΝΟΥ ΤΡΑΚΑ	ΚΑΛΑΜΩΝ 53Α
02	ΠΑΡΑΣΚΕΥΟΠΟΥΛΟΣ ΒΑΣ.	ΚΑΛΑΜΩΝ 53
03	ΠΟΛΥΞΕΝΗ ΚΑΡΑΓΙΑΝΝΟΠΟΥΛΟΥ	ΚΟΡΑΗ 32 ΚΑΛΑΜΑΤΑ
04	ΜΑΡΙΑ ΤΣΙΒΕΡΙΩΤΗ	ΚΑΠΟΔΙΣΤΡΙΟΥ 31
05	ΓΕΩΡΓΙΟΥ ΧΑΜΠΥΛΩΜΑΤΗ	ΑΛΩΝΙΣΤΑΙΝΗΣ 2
06	ΔΙΑΧΕΙΡΙΣΤΗΣ ΠΟΛΥΚΑΤΟΙΚΙΑΣ	ΑΛΩΝΙΣΤΑΙΝΗΣ 4
07	ΘΕΟΔΩΡΟΥ ΚΑΝΔΥΛΩΡΟΥ	ΣΑΛΑΜΙΝΟΣ η ΑΓ. ΤΡΥΦΩΝΑ 1(ΒΙΒΛΙΟΠΟΛΕΙΟ ΚΥΚΛΟΣ)
08	ΣΚΟΠΟΛΙΘΑ ΝΙΚΗ-ΣΕΛΙΜΗ	ΚΑΡΥΟΒΑ
09	ΤΡΥΦΩΝΑ ΚΟΝΤΟΠΟΥΛΟΥ	ΑΓ. ΤΡΥΦΩΝΟΣ 3

Αριθ. 1057 (4)

Εφαρμογή του άρθρου 1 του Ν. 653/77 για το έργο «Δρόμος Βελούχι - Αγία Τριάδα».

Ο ΝΟΜΑΡΧΗΣ ΕΥΡΥΤΑΝΙΑΣ

Έχοντας υπόψη:

1. Το Ν. 653/77 περί «Περί υποχρεώσεως των παροδίων Ιδιοκτητών για την διάνοιξη οδών κ.λπ.» όπως τροποποιήθηκε και συμπληρώθηκε με τους Ν. 960 (άρθρο 9, παρ. 4), Ν. 947/79 (άρθρο 62 παρ. 2 και 10), Ν. 1349/83 (άρθρο 14) και Ν. 1418/84 (άρθρο 25) σε συνδυασμό με την Α1/0/2/7/12.3.85 Απόφαση Υπουργού ΠΕ.ΧΩ.Δ.Ε.

2. Το Π.Δ. 929/1999 «Περί εκτελέσεως του άρθρου 1 του Ν. 653/1977».

3. Το Ν. 2882/2001 «Κώδικας Αναγκαστικών Απαλλοτριώσεων».

4. Την ΕΔ2α/01/177/ΦΝ 261/15.12.1979 Εγκύκλιο Ε200 του ΥΠΕΧΩΔΕ «Διευκρινήσεις του Ν. 653/77».

5. Τους Ν. 2218 και 2240/94 «Περί Νομαρχιακών Αυτοδιοικήσεων», αποφασίζουμε και ορίζουμε ότι:

1. Η Επαρχιακή οδός Βελούχι (Χιονοδρομικό Κέντρο) - Αγία Τριάδα, διαπλατύνεται με την κατασκευή του τμήματος από ΧΘ 0+000 έως ΧΘ 14+560,87.

2. Έχουν εφαρμογή οι διατάξεις του Ν. 653/77.

Η απόφαση αυτή να δημοσιευθεί στην Εφημερίδα της Κυβερνήσεως.

Καρπενήσι, 22 Μαρτίου 2004

Ο Νομάρχης

ΚΩΝ/ΝΟΣ ΚΟΝΤΟΓΕΩΡΓΟΣ

ΑΠΟ ΤΟ ΕΘΝΙΚΟ ΤΥΠΟΓΡΑΦΕΙΟ